




PLAN 1. ETASJE  
 R = RØMNINGSVEI  
 SG = SIKKERHETSGLASS  
 L = LYD VINDU/DØR

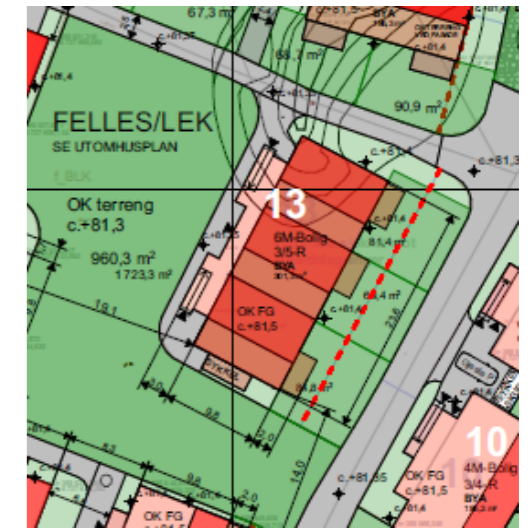

BYA	299,7 m <sup>2</sup>
BRA PR. LEILIGHET	
LEIL. A 1. ETJ.	= 68,6 m <sup>2</sup>
LEIL. B 1. ETJ.	= 68,6 m <sup>2</sup>
LEIL. C 1. ETJ.	= 68,6 m <sup>2</sup>
LEIL. D 2. ETJ.	= 68,6 m <sup>2</sup>
LEIL. D 3. ETJ.	= 68,6 m <sup>2</sup>
SUM	= 137,2 m <sup>2</sup>
LEIL. E 2. ETJ.	= 68,6 m <sup>2</sup>
LEIL. E 3. ETJ.	= 68,6 m <sup>2</sup>
SUM	= 137,2 m <sup>2</sup>
LEIL. F 2. ETJ.	= 68,6 m <sup>2</sup>
LEIL. F 3. ETJ.	= 68,6 m <sup>2</sup>
SUM	= 137,2 m <sup>2</sup>
TOTAL AREAL:	= 617,4 m <sup>2</sup>
OVERBYGD AREAL:	
1. ETASJE	= 52,9 m <sup>2</sup>
2.+3. ETASJE	= 75,1 m <sup>2</sup>
SUM	= 128 m <sup>2</sup>

BRA = Areal innenfor leilighetens omsluttende vegger

Rev	Beskrivelse	Dato	Sign
-----	-------------	------	------

Tiltakshaver:  
 Voss Byggsenter AS

Byggadresse:  
 Strandavegen 349 5710 Skulestadmo  
 G/B nr.59/55, Voss

Prosjektnr.: <b>PG 022</b>	Fase: <b>Salgstegning</b>	Dato: 08.05.2025
Type bygg: 6-M Bolig - Melstunet BKS3		Målestokk: A3: m1:100
Type tegning: Plan 1. etasje		Sign: EAE
		Tegningnr.: <b>A20-1</b>






Leilighet F - 1. Etasje

Leilighet E - 1. Etasje

Leilighet D - 1. Etasje

PLAN 2. ETASJE  
 RV = RØMNINGSVEI  
 SG = SIKKERHETSGLASS

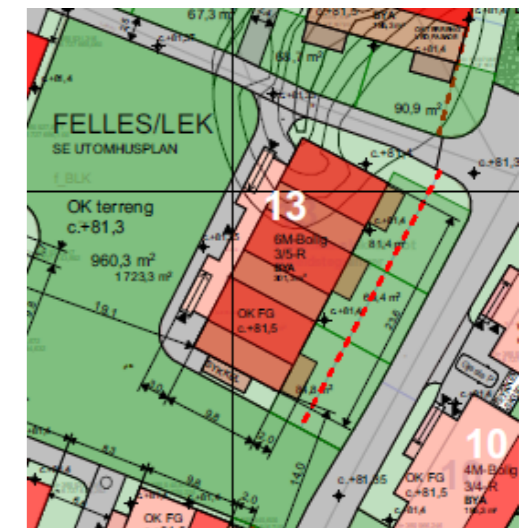

BYA	299,7 m <sup>2</sup>
BRA PR. LEILIGHET	
LEIL. A 1. ETJ.	= 68,6 m <sup>2</sup>
LEIL. B 1. ETJ.	= 68,6 m <sup>2</sup>
LEIL. C 1. ETJ.	= 68,6 m <sup>2</sup>
LEIL. D 2. ETJ.	= 68,6 m <sup>2</sup>
LEIL. D 3. ETJ.	= 68,6 m <sup>2</sup>
SUM	= 137,2 m <sup>2</sup>
LEIL. E 2. ETJ.	= 68,6 m <sup>2</sup>
LEIL. E 3. ETJ.	= 68,6 m <sup>2</sup>
SUM	= 137,2 m <sup>2</sup>
LEIL. F 2. ETJ.	= 68,6 m <sup>2</sup>
LEIL. F 3. ETJ.	= 68,6 m <sup>2</sup>
SUM	= 137,2 m <sup>2</sup>
TOTAL AREAL:	= 617,4 m <sup>2</sup>
OVERBYGD AREAL:	
1. ETASJE	= 52,9 m <sup>2</sup>
2.+3. ETASJE	= 75,1 m <sup>2</sup>
SUM	= 128 m <sup>2</sup>

BRA = Areal innenfor leilighetens omsluttende vegger


Rev	Beskrivelse	Dato	Sign
-----	-------------	------	------

Tiltakshaver:  
 Voss Byggsenter AS

Byggsadresse:  
 Strandavegen 349 5710 Skulestadmo  
 G/B nr.59/55, Voss

Prosjektnr.: <b>PG 022</b>	Fase: <b>Salgstegning</b>	Dato: 08.05.2025
Type bygg: 6-M Bolig - Melstunet BKS3		Målestokk: A3: m1:100
Type tegning: Plan 2.etasje		Sign: EAE
		Tegningnr.: <b>A20-2</b>



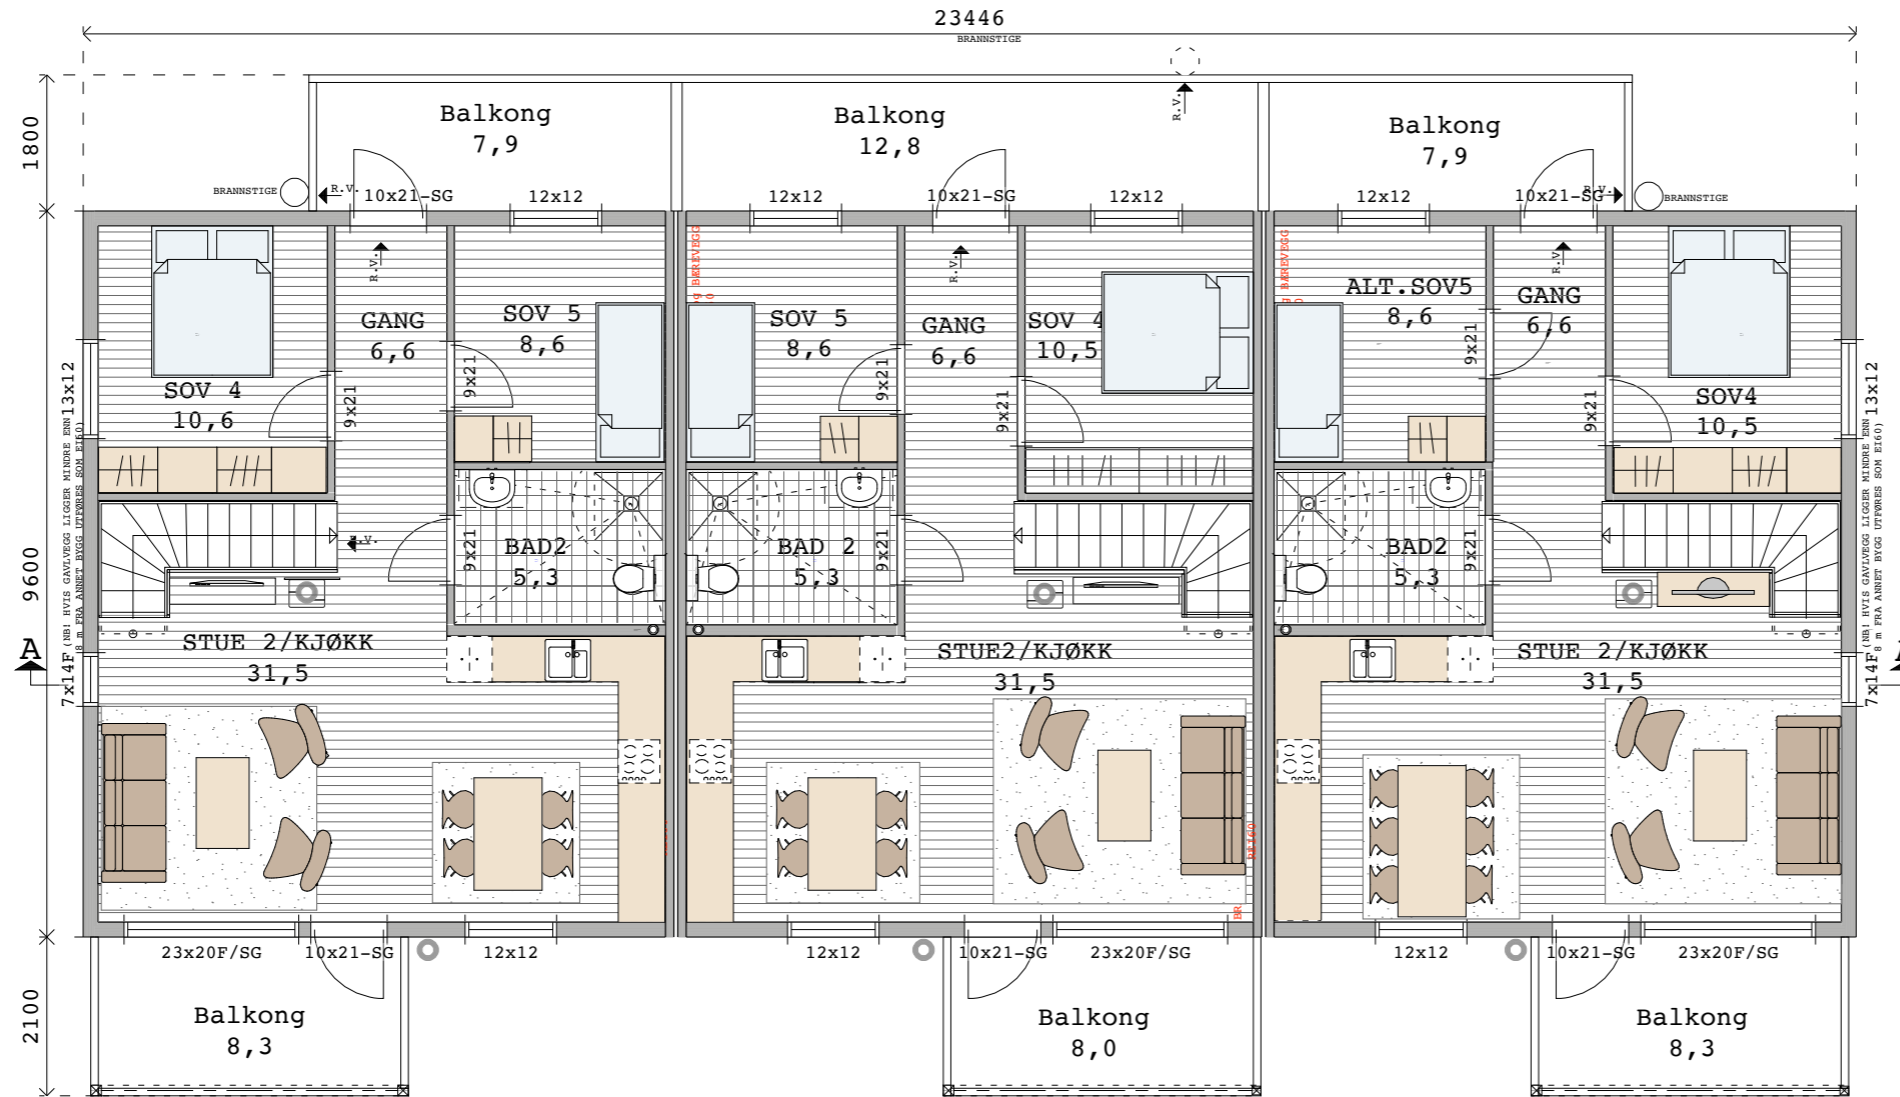


Leilighet F - 2. Etasje

Leilighet E - 2. Etasje

Leilighet D - 2. Etasje

PLAN 3, ETASJE  
 RV → RØMNINGSVEI  
 SG = SIKKERHETSGLASS

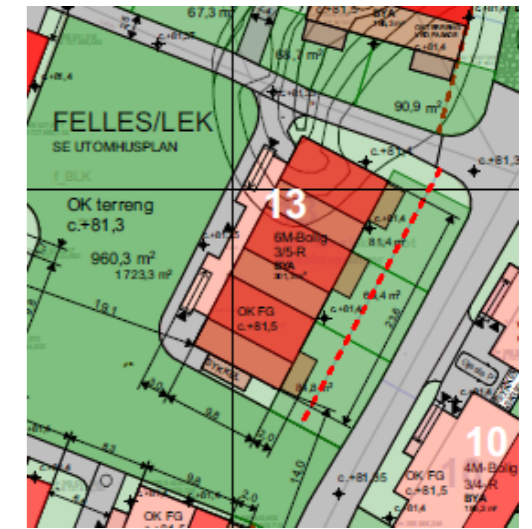

BYA	299,7 m <sup>2</sup>
BRA PR.LEILIGHET	
LEIL. A 1. ETJ.	= 68,6 m <sup>2</sup>
LEIL. B 1. ETJ.	= 68,6 m <sup>2</sup>
LEIL. C 1. ETJ.	= 68,6 m <sup>2</sup>
LEIL. D 2. ETJ.	= 68,6 m <sup>2</sup>
LEIL. D 3. ETJ.	= 68,6 m <sup>2</sup>
SUM	= 137,2 m <sup>2</sup>
LEIL. E 2. ETJ.	= 68,6 m <sup>2</sup>
LEIL. E 3. ETJ.	= 68,6 m <sup>2</sup>
SUM	= 137,2 m <sup>2</sup>
LEIL. F 2. ETJ.	= 68,6 m <sup>2</sup>
LEIL. F 3. ETJ.	= 68,6 m <sup>2</sup>
SUM	= 137,2 m <sup>2</sup>
TOTAL AREAL:	= 617,4 m <sup>2</sup>
OVERBYGD AREAL:	
1. ETASJE	= 52,9 m <sup>2</sup>
2.+3. ETASJE	= 75,1 m <sup>2</sup>
SUM	= 128 m <sup>2</sup>

BRA = Areal innenfor leilighetens omsluttende vegger

Rev	Beskrivelse	Dato	Sign
-----	-------------	------	------

Tiltakshaver:  
 Voss Byggsenter AS

Byggadresse:  
 Strandavegen 349 5710 Skulestadmo  
 G/B nr.59/55, Voss

Prosjektnr.: <b>PG 022</b>	Fase: <b>Salgstegning</b>	Dato: 08.05.2025
Type bygg: 6-M Bolig - Melstunet BKS3		Målestokk: A3: m1:100
Type tegning: Plan 3.Etasje		Sign: EAE
		Tegningnr.: <b>A20-3</b>

